


PLAAN

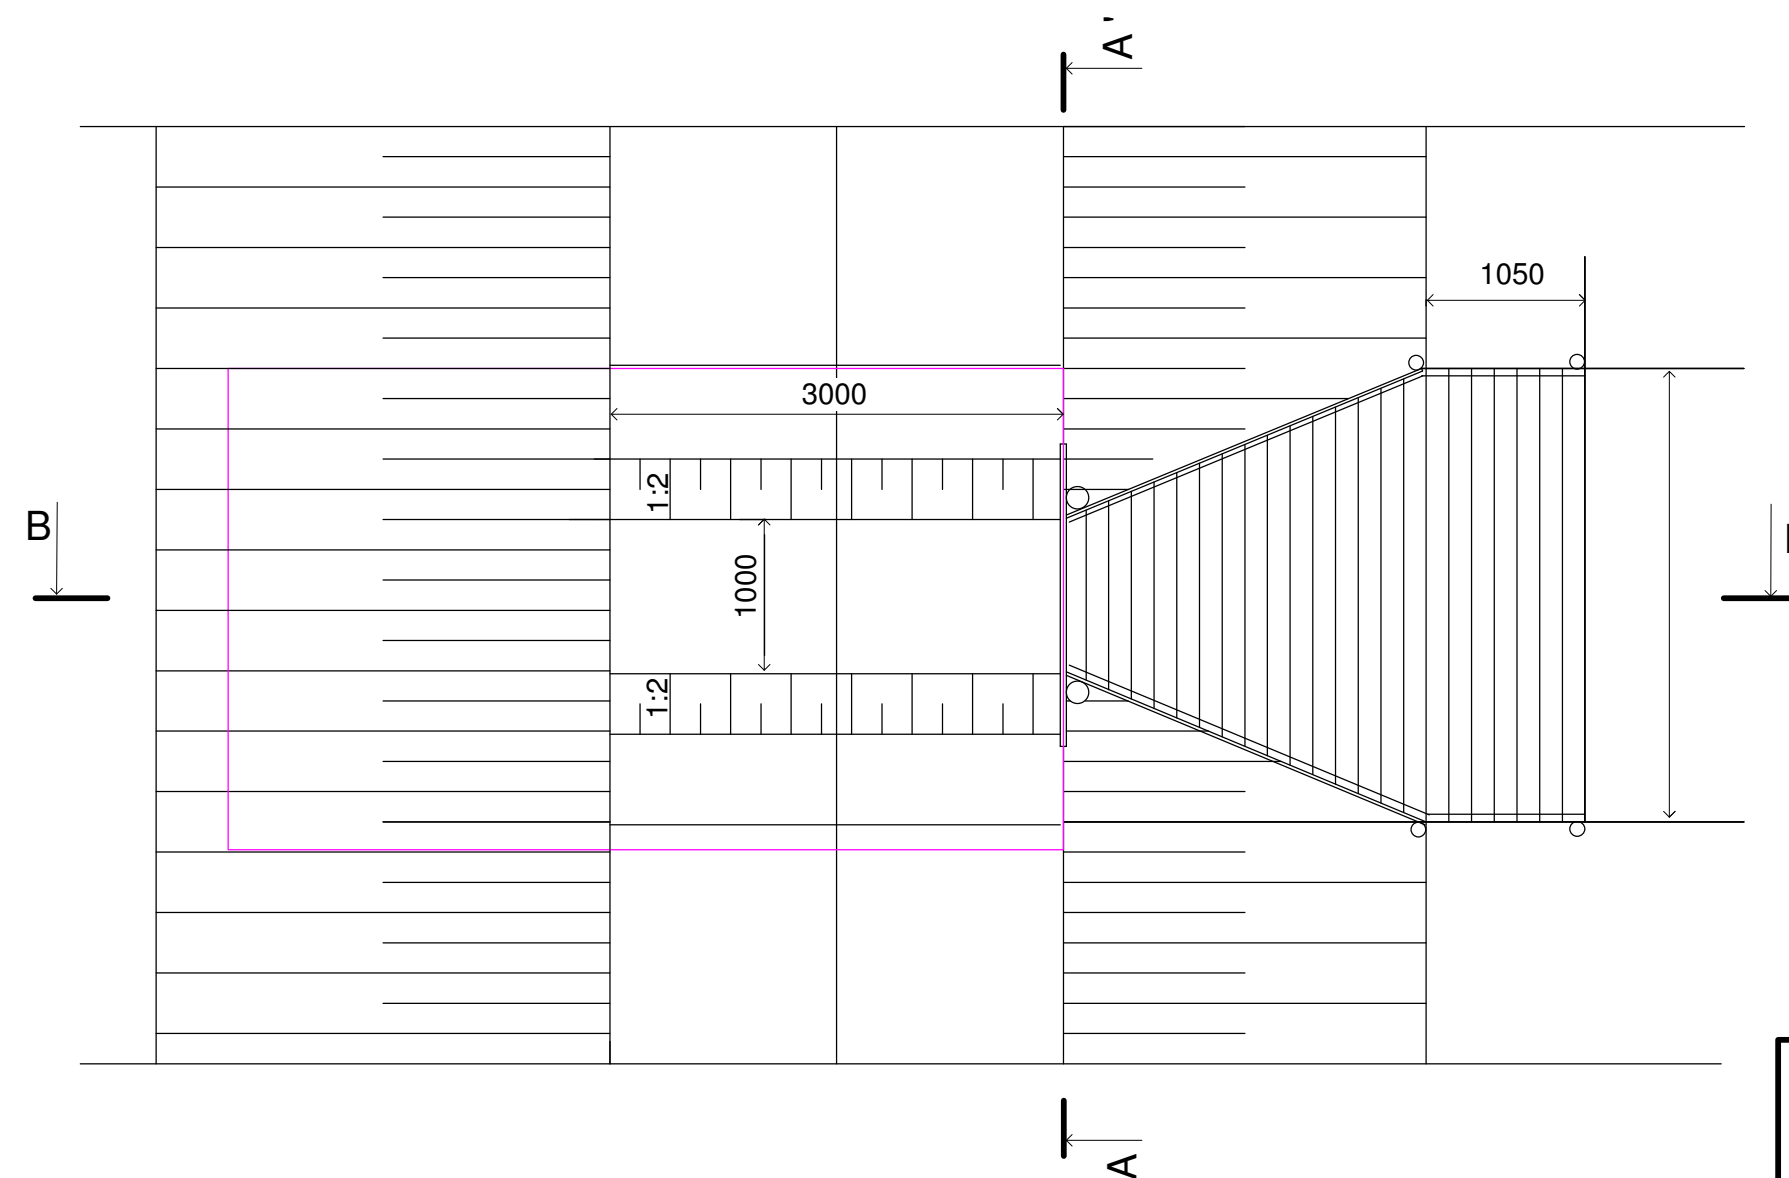

Materjali kulu

1. Puitpostide rammimine,  $\varnothing$  100 mm 18,00 jm
2. Puitpostide rammimine,  $\varnothing$  150 mm 16,00 jm
3. Lävise ehitus 1 " laudisest 0,16 m<sup>3</sup>
4. Punnlaudise 40\*150 mm ehitus 0,03 m<sup>3</sup>
5. 50\*100\*700 mm alusprussid 0,02 m<sup>3</sup>
6. Tekstiil 66,00 m<sup>2</sup>

Objekti nimetus ja aadress Keskkonnaministeerium Adraku turbaala, Avinurme vald, Ida- Viru mk	Joonise sisu Puidust veetaseme regulaator	Joonise nr 6/7 Mõõtkava 1:50
 <b>OÜ Inseneribüroo STEIGER</b> Männiku tee 104, 11216 Tallinn Tel. 6681017, Faks 6681018	Koostas Viktor Reidma	Kuupäev 01.07.2009
	Joonestas Vesta Köpp	Töö nr 09/0448
	Kinnitas Marina Vaganova	