


## Profil I-I'

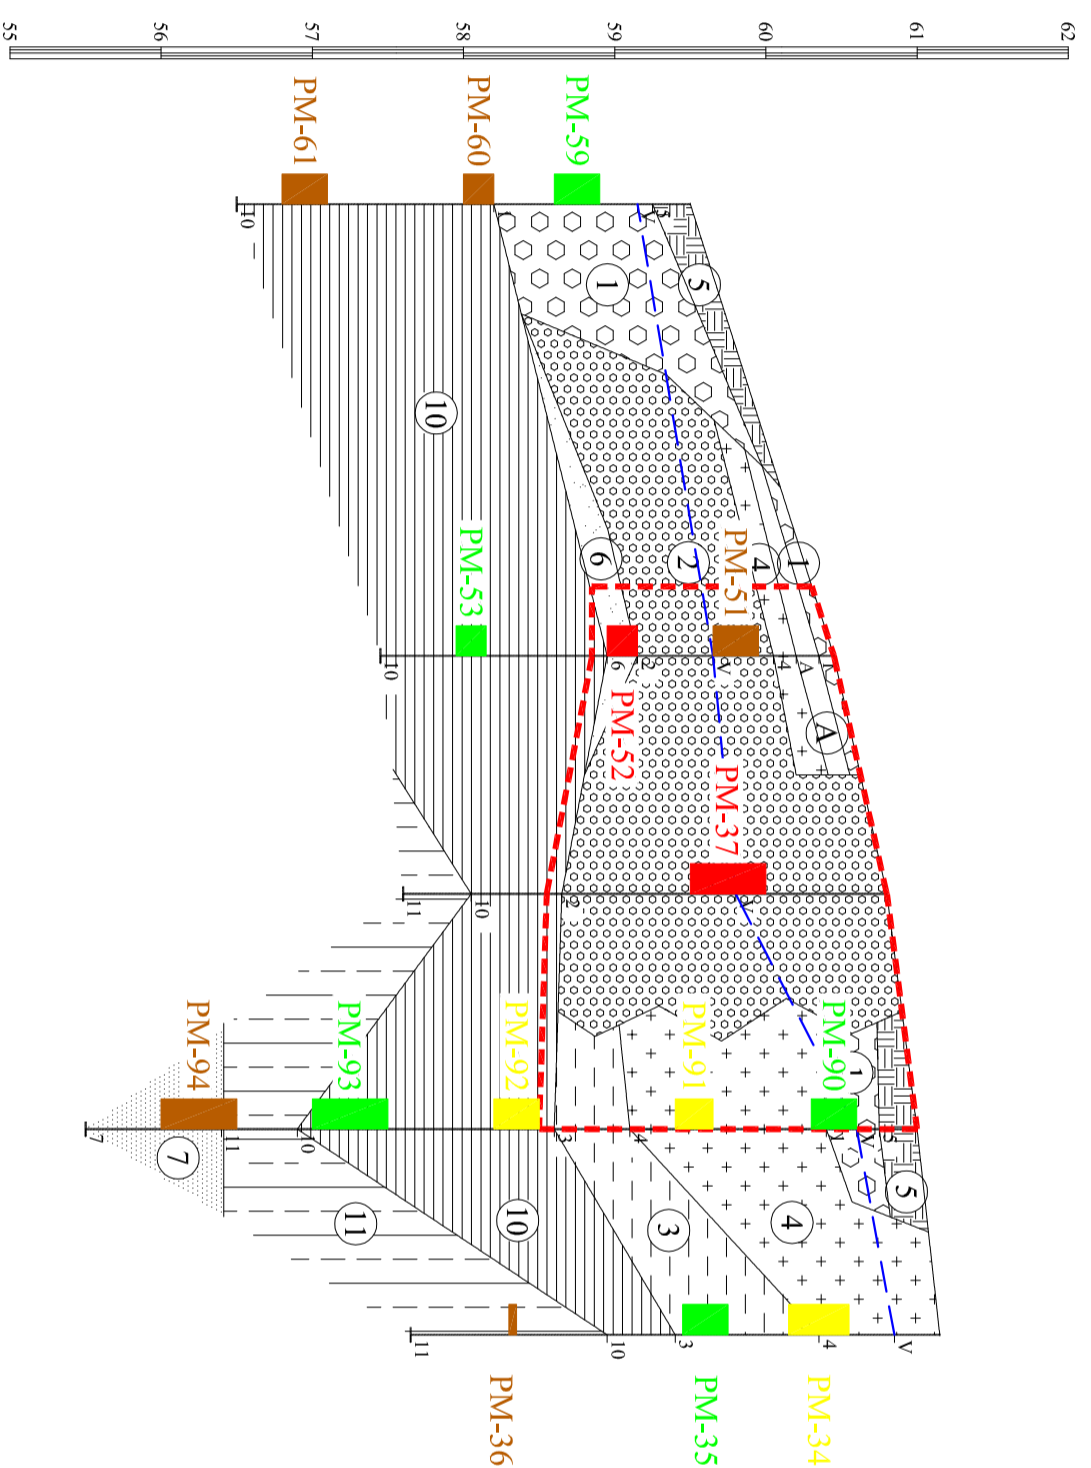

	Asfalt
	Kruus (täide)
	Peen- keskliv (täide)
	Savi- mällsavi- moreen (täide)
	Täitepinnas
	Muld
	Mõll: organikaga
	Mõll/peenliiv
	Jämelliiv
	Savi- mällsavi
	Moreen

— — — — — Põhjavesi 01..03.2015

Reostunud ala

- Põhjavesi 01..03.2015
- Üle tööstusmaa piiraru reostunud proovid
- Üle elumaa piiraru reostunud proovid
- Reostumata proovid
- Analüüsimata proovid

KAEVANDI TÄHIS JA NR.	PA-32	PA-28	PA-17	PA-44	PA-16
SUUDME ABS. KÕRGUS	59.50	60.45	60.80	61.00	61.15
VAHEKAUGUS, m	29.87	15.74	15.55	13.60	
PÕHJAVESI ABS. KÕRGUS/KP.	59.15/16.01.2015	59.65/16.01.2015	59.80/15.01.2015	60.60/06.03.2015	60.85/15.01.2015
X - KOORDINAAT	6406888.20	6406864.00	6406848.80	6406836.00	6406823.00
Y - KOORDINAAT	623378.50	623396.00	623400.20	623409.00	623413.00

### MÄRKUSED:

1. Lõike I-I' asukohta vt joonisel nr 1.
2. Ühikuta mõõdud antud meetrites.
3. Käesoleva projekti joonised ja selustskiri on lahutatatud projekti osad ning neid tuleb käsitleda koos.

Töö nimetus		Töö tellija	
JÄÄKREOSTUSOBJEKTIDE INVENTARISEERIMINE 2014-2015		KESKKONNAMINISTEERIUM	
Eesti Keskkonnanuuringute Keskus OÜ		Narva mnt 7a, 151172 Tallinn Tel +372 628 2802, faks +372 628 2803	
Projekti nimetus		Projekti tellija	
ENDISE PIIAETSA ASFALTBETONITHEASE JÄÄKREOSTUSE LIKVIDEERIMINE		Korporatsioon Riia 35, Tallinn Tel. 739 0310, Tartu 50410, korporatsioon.ee	
Projekti juht		Projekti juht	
Enik Kõrd		Enik Kõrd	
Lõike I-I'		Lõike I-I'	
Kujutaja		Kujutaja	
07.2015		07.2015	
Joonis		Joonis	
3		3	
Joonise nimetus		Joonise nimetus	
5		5	
Mõõtkava		Mõõtkava	
Mh 1:500		Mh 1:500	
Mv 1:50		Mv 1:50	
Töö nr		Töö nr	
2015-211-6		2015-211-6	
Staudium		Staudium	
EP		EP	