


Profil II-II'

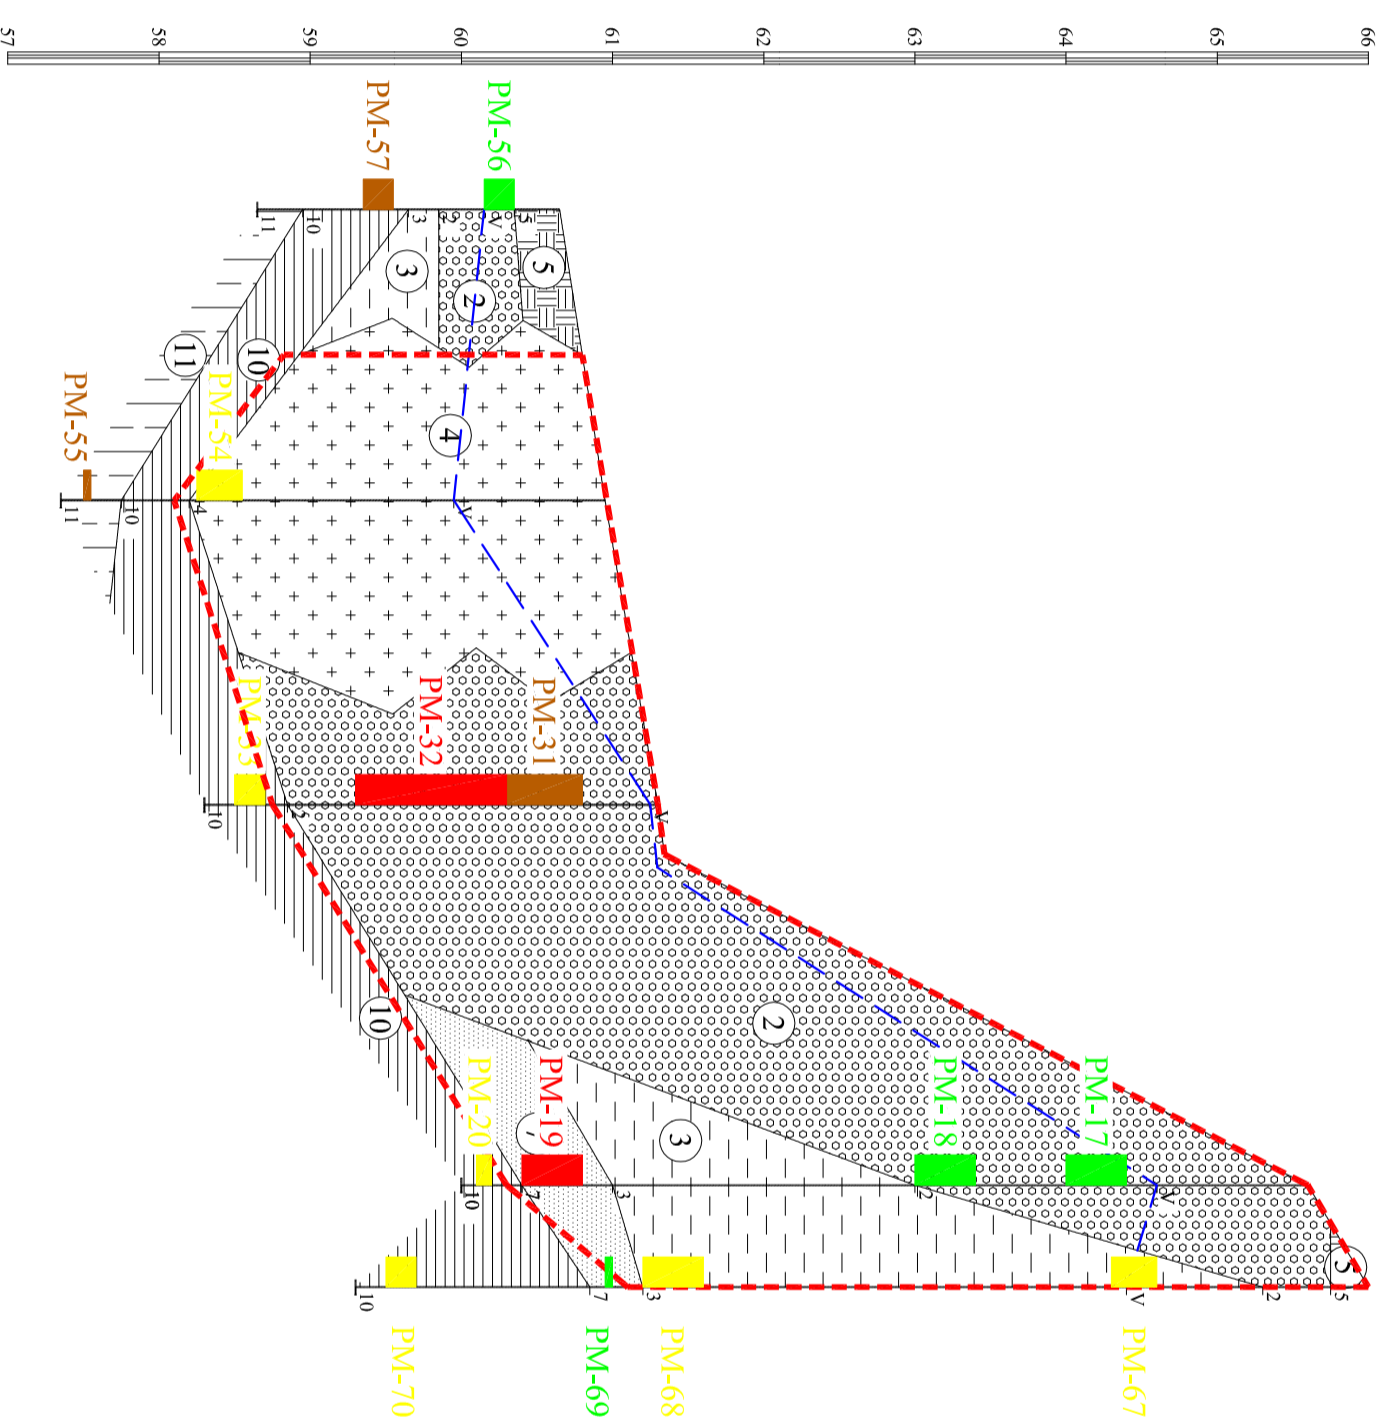

KAEVANDI TÄHIS JA NR.	PA-30	PA-29	PA-15	PA-8	PA-37
SUUDME ABS. KÕRGUS	60.65	60.95	61.30	65.60	66.00
VAHEKÄLGUS, m	19.24	20.12	25.16	6.73	
PÕHIAVESI ABS. KÕRGUS/KP.	60.15/16.01.2015	59.95/16.01.2015	61.25/15.01.2015	64.60/15.01.2015	
X - KOORDINAAT	6406851.00	6406842.00	6406833.00	6406809.40	6406805.70
Y - KOORDINAAT	6233600.00	6233770.00	623395.00	623403.70	623409.30

(A) Asfalt

(1) Kruus (täide)

(2) Peen- keskliiv (täide)

(3) Savi- mällsavi- moreen (täide)

(4) Täitepinna

(5) Muld

(6) Mõll- orgaanikaga

(7/8) Mõll/peenliiv

(9) Jämelliiv

(10) Savi- mällsavi

(11) Moreen

— Põhjaavesi 01...03.2015

■ PM-32 Üle tööstusmaa piirarvu reostunud proovid

■ PM-33 Üle elumaa piirarvu reostunud proovid

■ PM-56 Reostumata proovid

■ PM-31 Analüüsimatud proovid

— Reostunud ala

TSB tehnik		TSB nimetus	
KESKKONNAMINISTEERIUM			
Narva mnt 7a, 151172 Tallinn tel. +372 628 2802, fax +372 628 2801			
Projekteerija		Projekti nimetus	
Korporatsioon KOBRAAS Riia 35, 10110 Kopli tel. 736 0310, faks 50410, e-post korporatsioon@kobraas.ee		ENDISE PRIISETSA ASFALTBETONITEHASE JÄÄREOSTUSE LIKVIDEERIMINE	
Projekteerija: Martin Voru		EESTI KESKKONNAAURINGUTE KESKUS OÜ	
Kontrollis: Kersti Kase		Projekti nimetus	
		LÕIGE II-II'	
Projektid	Etapid	Uurimise	Stadium
07.2015	4	5	EP

- MÄRKUSED:
1. Lõike II-II' asukohta vt jooniseid nr 1.
 2. Ühikuta mõõdud antud meetrites.
 3. Käesoleva projekti joonised ja selustskiri on lahutatatud projekti osad ning neid tuleb käsitleda koos.