
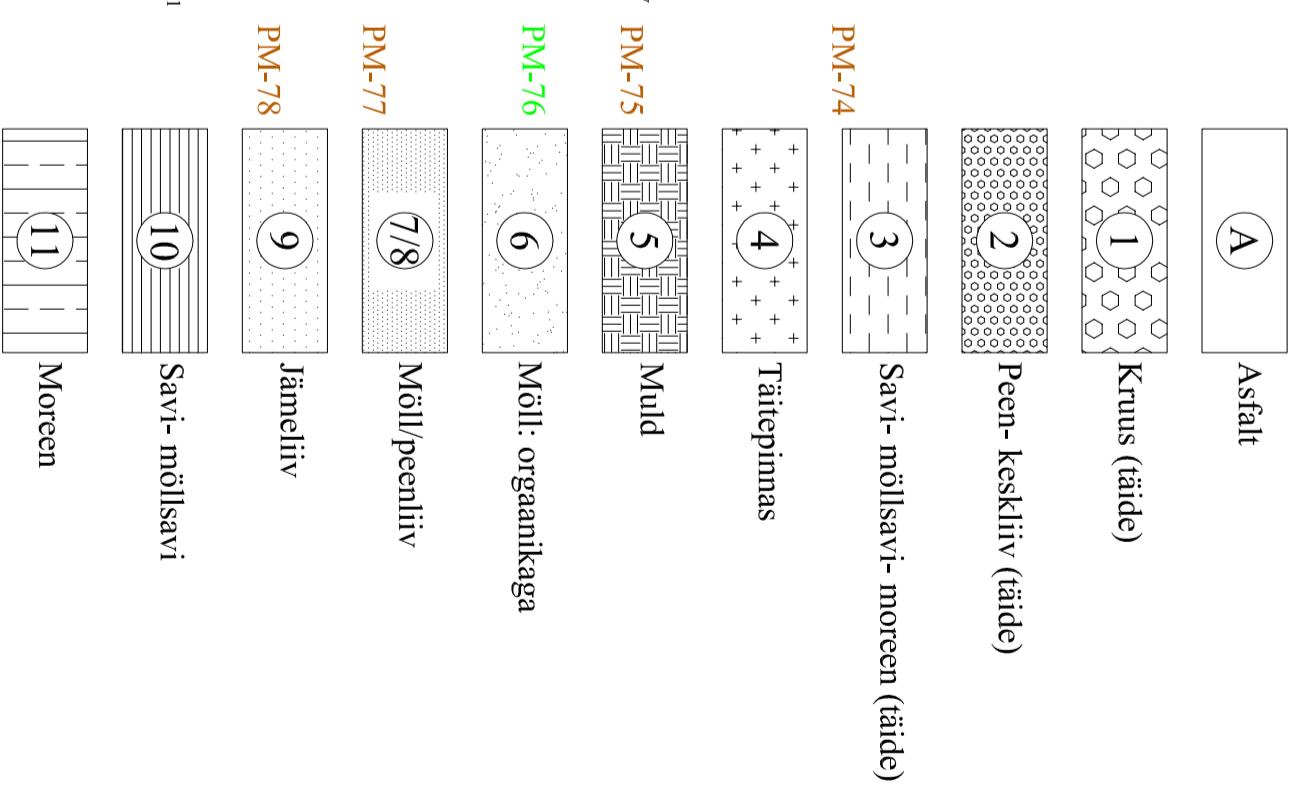


## Profil III-III'

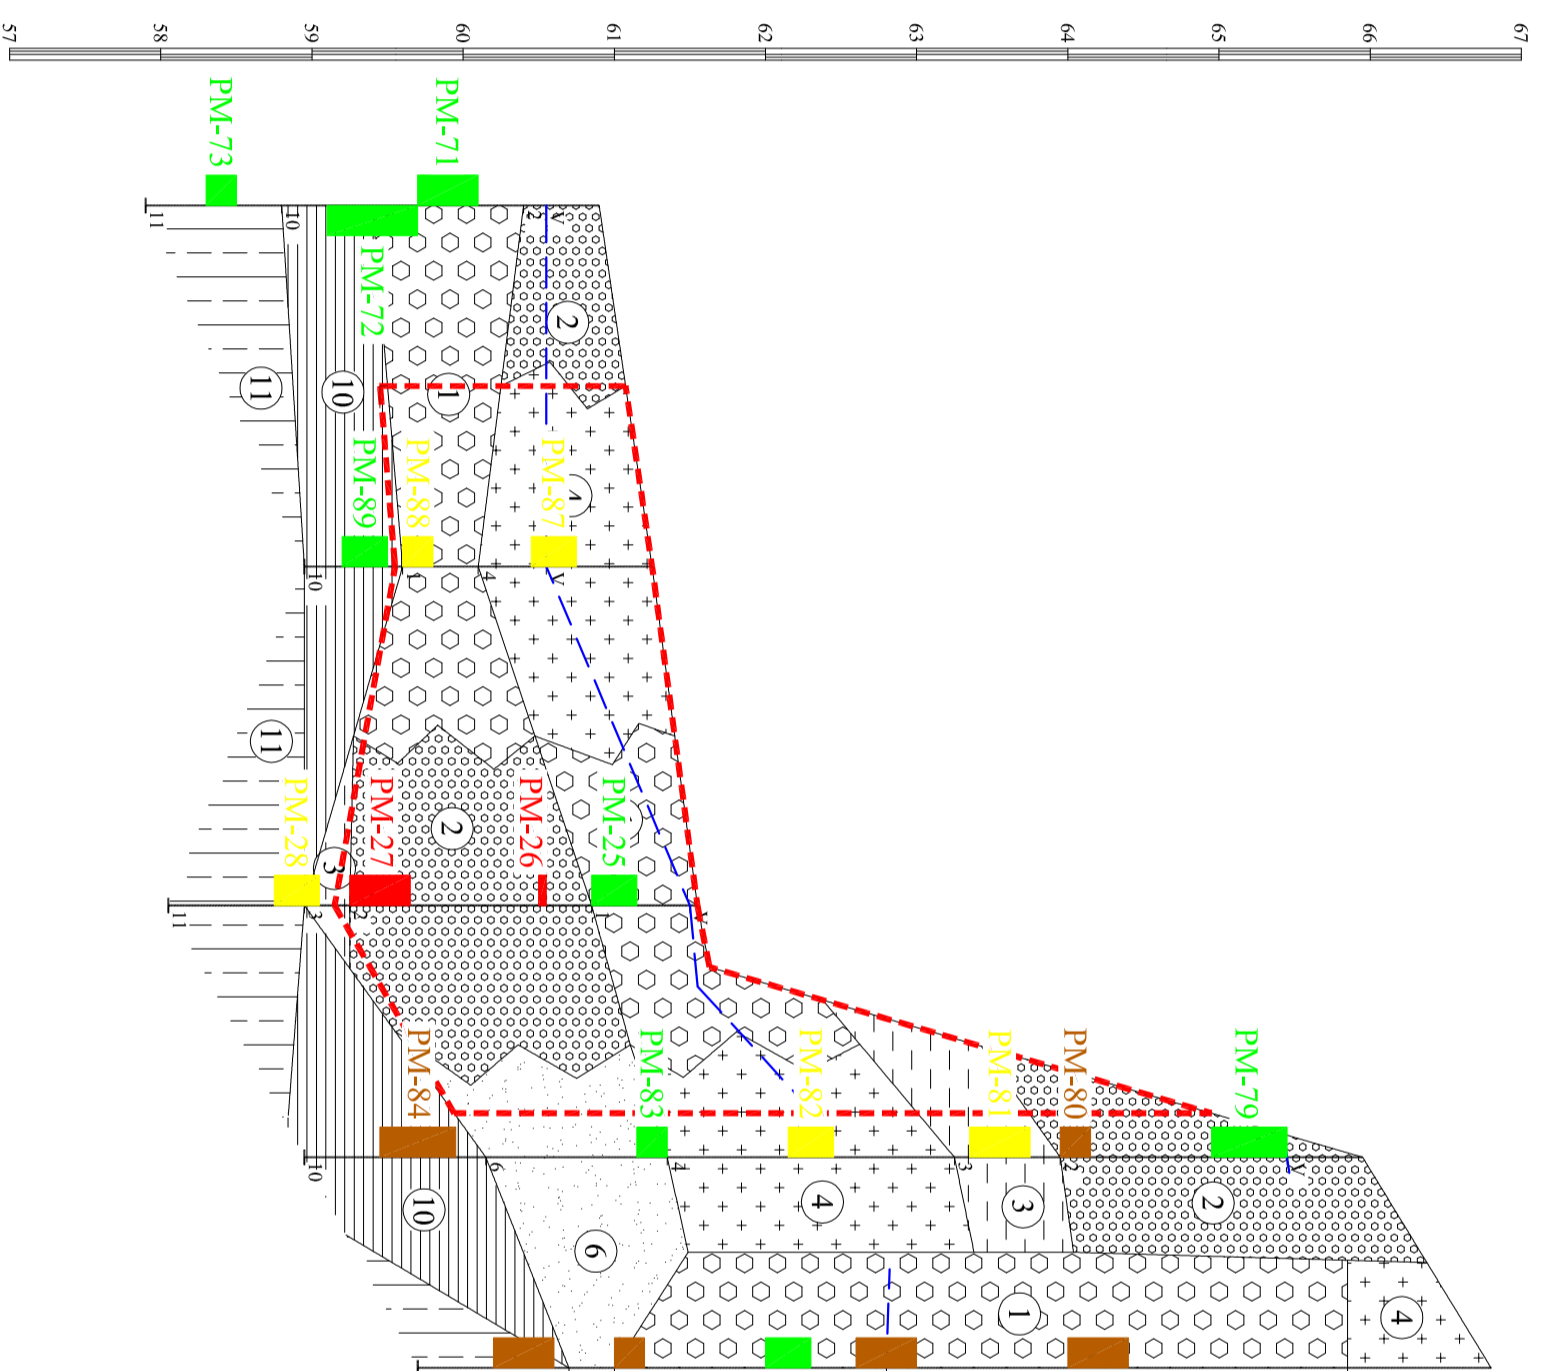

- — — — — Põhjaveesi 01...03.2015
- — — — — Reostunud ala
- PM-26 Üle tööstusmaa piirarvu reostunud proovid
- PM-28 Üle elumaa piirarvu reostunud proovid
- PM-25 Reostumata proovid
- PM-84 Analüüsimatä proovid

KAEVANDI TÄHIS JA NR.	PA-38	PA-43	PA-13	PA-40	PA-39
SUUDME ABS. KÕRGUS	60,90	61,25	61,55	63,95	66,80
VAHEKAUGUS, m	23,88	22,41	16,64	13,93	
PÕHJAVEESI ABS. KÕRGUS/KP.	60,55/06,03.2015	60,55/06,03.2015	61,50/15,01.2015	65,45/06,03.2015	62,80/06,03.2015
X - KOORDINAAT	6406843,00	6406828,20	6406807,00	6406798,00	6406793,00
Y - KOORDINAAT	623335,00	623373,70	623381,00	623395,00	623408,00

- MÄRKUSED:
1. Lõike III-III' asukohta vt jooniseid nr 1.
  2. Ühikuta mõõdud antud meetrites.
  3. Käesoleva projekti joonised ja selatuskiri on lahutatatud projekti osad ning neid tuleb käsitleda koos.

TSS tellija		TSS nimetus	
<b>KESKKONNAMIINISTEERIUM</b> Narva mnt 7a, 151172 Tallinn tel. +372 628 2802, fax +372 628 2803		<b>JÄÄKREOSTUSOBJEKTIDE INVENTARISEERIMINE 2014-2015</b>	
Projektaeria Kõrre AS, Põu 35, aml.korraldus.ee tel. 739 0310, Tartu, 50410 korraldus@kora.ee		Projekti nimetus <b>ENDISE PIIAETSÄ ASFALTBETONITEHASE JÄÄKREOSTUSE LIKVIDEERIMINE</b>	
Projektaeria: Martin Vuur		Projekti juht:	
Kontrollis: Kersti Kase		EESTI KESKKONNAAURINGUTE KESKUS OÜ	
Projekt tellija	Projekt nimetus	Projekti juht	Projekti nimetus
07.2015	07.2015	5	5
5	5	5	5
Mõõtkava Mh 1:500	Mv 1:50	TSS nr	2015-211-6
Standard	EP		