




Piketi nr	A	kp	I - I'	K-4	VI - VI'	VII - VII'	kp	K-2	kp
Maapinna abs kõrgus, m	57,22			57,37		57,31		57,31	56,13
Kraavi põhja abs kõrgus, m	56,51			55,60		55,69		55,38	54,63
Truubi ja suudmike abs kõrgus, m			56,40	55,71	55,80	56,48	56,45	56,43	56,43
							56,45	55,40	55,17
Vahekaugus, m		394	71	94	235		410		612

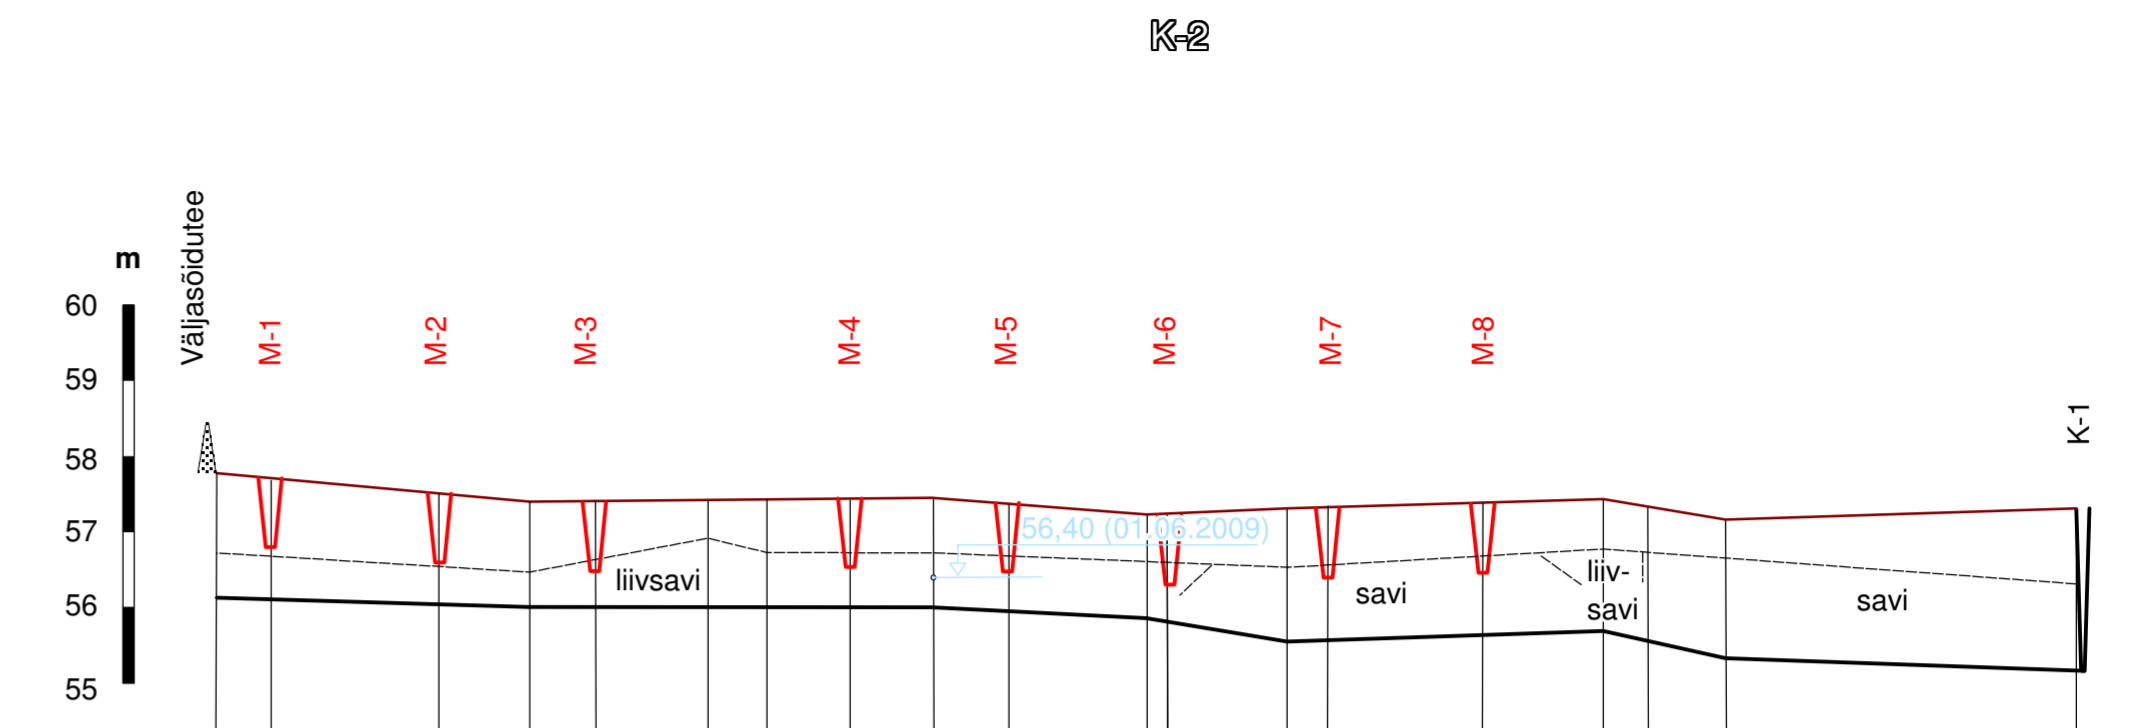

Piketi nr	A	V - V'	kp	kp	VI - VI'	vp	VII - VII'	VIII - VIII'	kp	vp	K-1
Maapinna abs kõrgus, m	57,78	57,40			57,45	57,23	57,31	57,43	57,31		57,31
Kraavi põhja abs kõrgus, m	56,13	56,01			56,00	55,86	55,55	55,69	55,33		55,17
Truubi ja suudmike abs kõrgus, m	56,80	56,60	56,48		56,54	56,48	56,30	56,40	56,46		55,17
Vahekaugus, m		207		267		142	92	209	81	232	

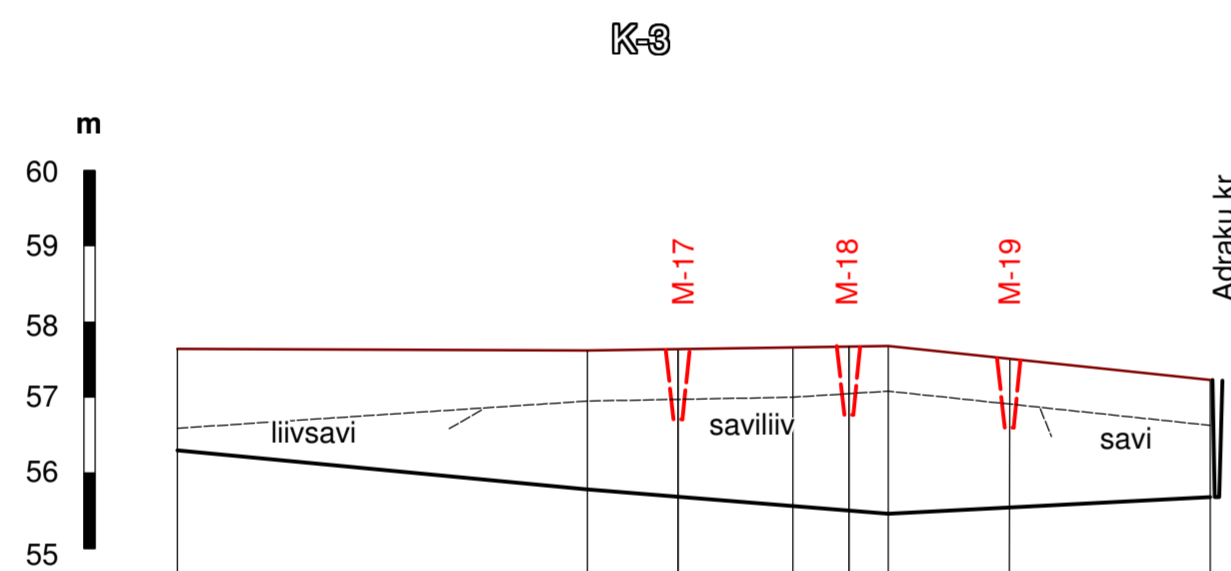

Piketi nr	A	IV - IV'	III - III'	vp	kp
Maapinna abs kõrgus, m	57,64	57,62		57,68	57,23
Kraavi põhja abs kõrgus, m	56,30	55,78		55,46	55,70
Truubi ja suudmike abs kõrgus, m		56,70	56,77		55,70
Vahekaugus, m		207	267	142	

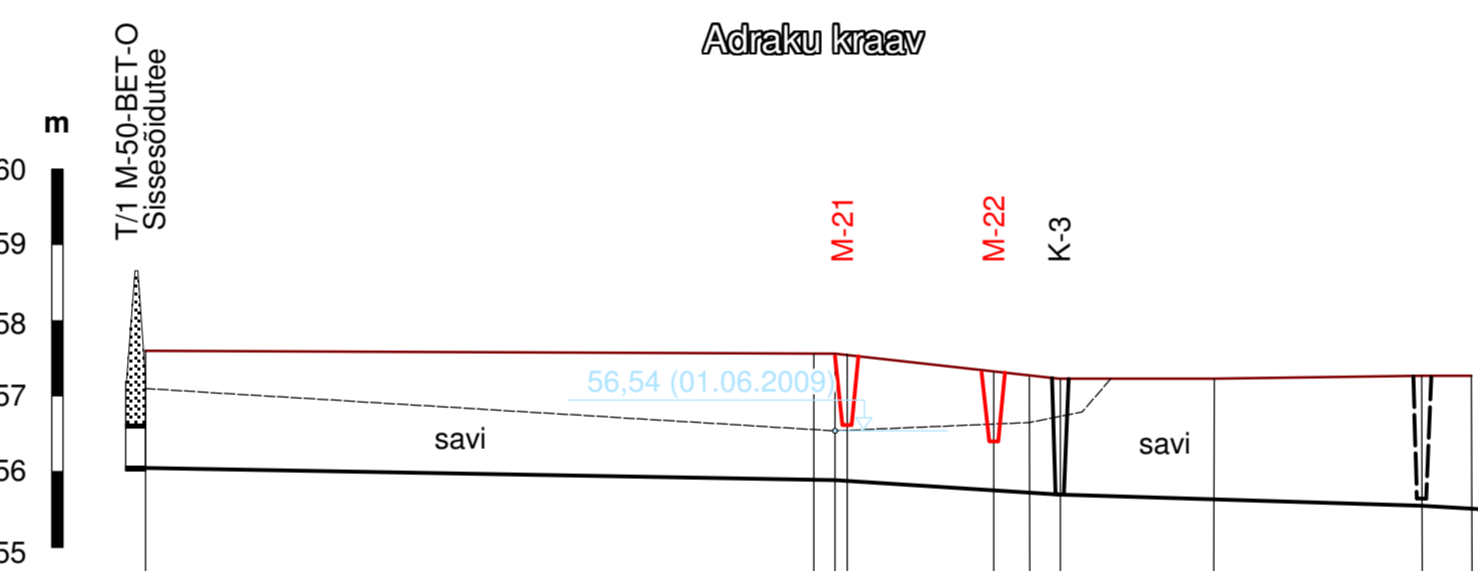

Piketi nr	A	kp	I - I'	II - II'	K-3	kp	kp	vp
Maapinna abs kõrgus, m	57,60		57,56		57,23			57,27
Kraavi põhja abs kõrgus, m	56,05		55,89		55,70			55,55
Truubi ja suudmike abs kõrgus, m			56,62	56,40	55,68			55,55
Vahekaugus, m		456	14	134	103	137	33	

- maapind
- kogujakraavi mõõdistatud põhja kõrgusjoon
- M-1 projekteeritud metsakuivenduskraav, nimetus

- Betonoruutu
- K-1 kogujakraav, number

Märkused  
 1. T/2 M-500-BET-O teavitab:  
 - T/2 - plast või raudbetoonoruutu  
 - M - mitte kapitaalotsakuga toru  
 - 50 - truubitoru siseläbimõõt, cm  
 - O - olev truup, E - ehitatav  
 2. Kasutatud tarkvara: Mapinfo 9.0 (litsents nr: MIPWES0800500041)

Objekti nimetus ja aadress Keskonnaministeerium Adraku turbaala, Avinurme vald, Ida- Viru mk	Joonise sisu Kogujakraavide K-1, K-2, K-3 ja Adraku kraavi pikiprofiil	Joonise nr 5/7 Mõõtkava V 1:100 H 1:5 000
OÜ Inseneribüroo STEIGER Männiku tee 104, 11216 Tallinn Tel. 6681017, Faks 6681018	Koostas Vesta Köpp Joonestas Vesta Köpp Kinnitas Erki Niitlaan	Kuupäev 01.06.2009 Töö nr 09/0452