




Piketi nr	A	kp	I - I'	K-4	VI - VI'	VII - VII'	kp	K-2	kp
Maapinna abs kõrgus, m	57,22			56,90		57,31		57,31	56,13
Kraavi põhja abs kõrgus, m	56,51			55,60		55,69		55,38	54,63
Truubi ja suudmike abs kõrgus, m			55,7155,80			56,36		55,40 55,17	54,41
Vahekaugus, m		394	71	94	235		410		612

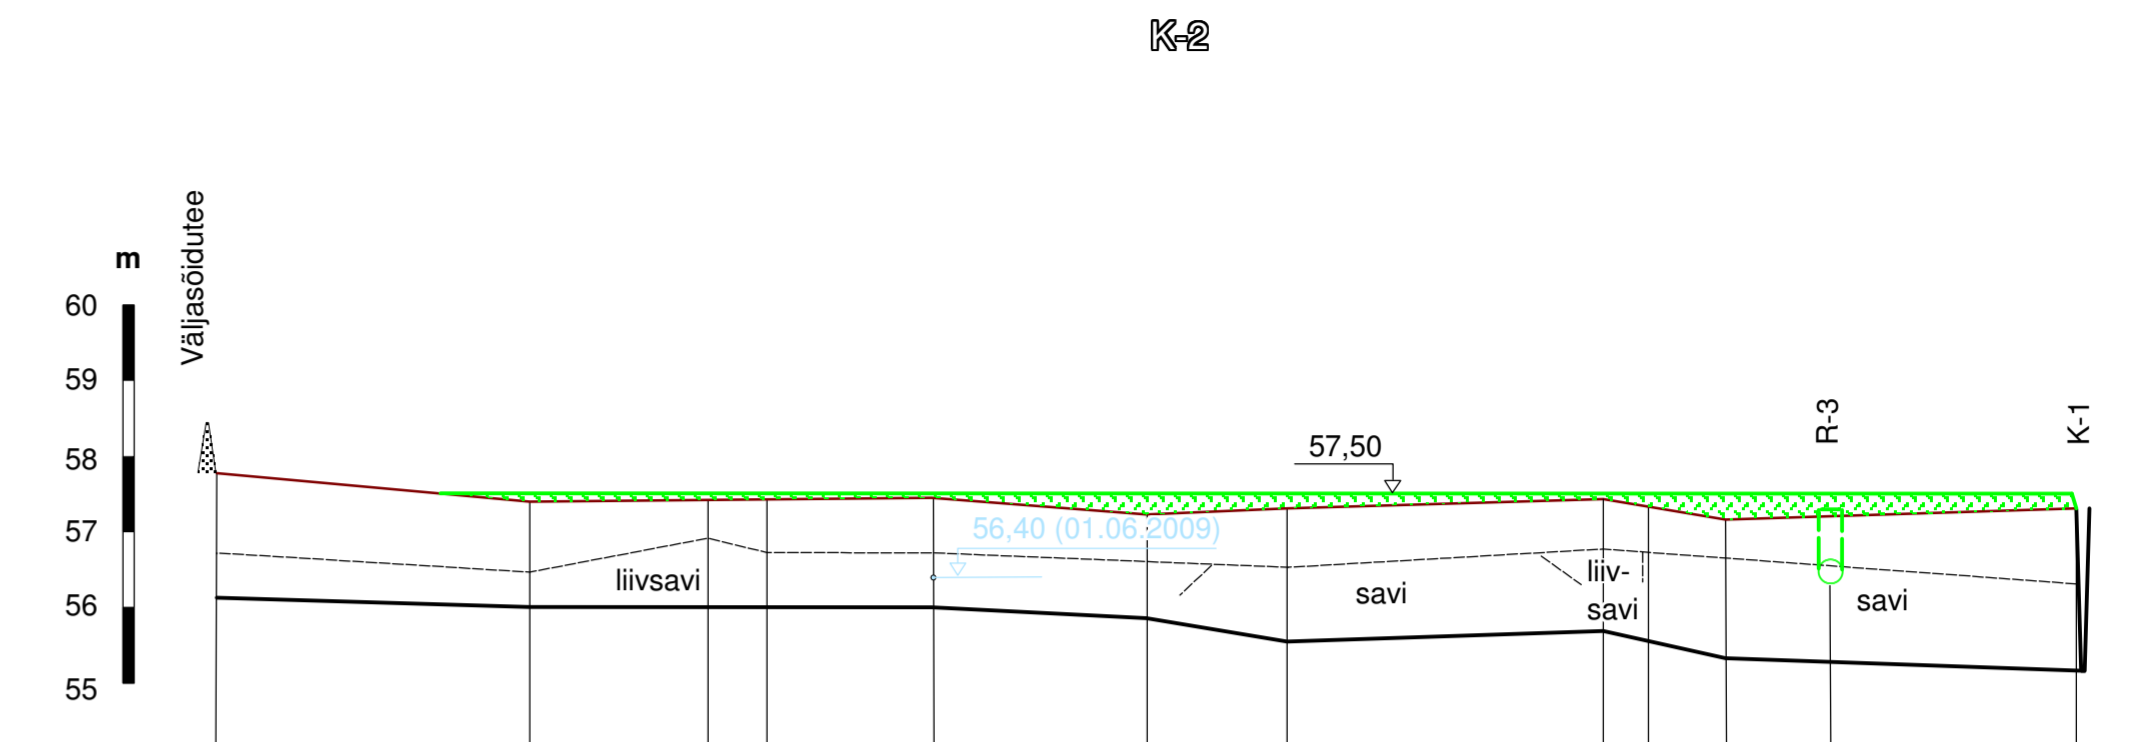

Piketi nr	A	V - V'	kp	kp	VI - VI'	vp	VII - VII'	VIII - VIII'kp	vp	K-1
Maapinna abs kõrgus, m	57,78	57,40			57,45	57,23	57,31	57,43	57,31	57,31
Kraavi põhja abs kõrgus, m	56,13	56,01			56,00	55,86	55,55	55,69	55,33	55,17
Truubi ja suudmike abs kõrgus, m									56,25	55,17
Vahekaugus, m		207		267	142	92	209	81	232	

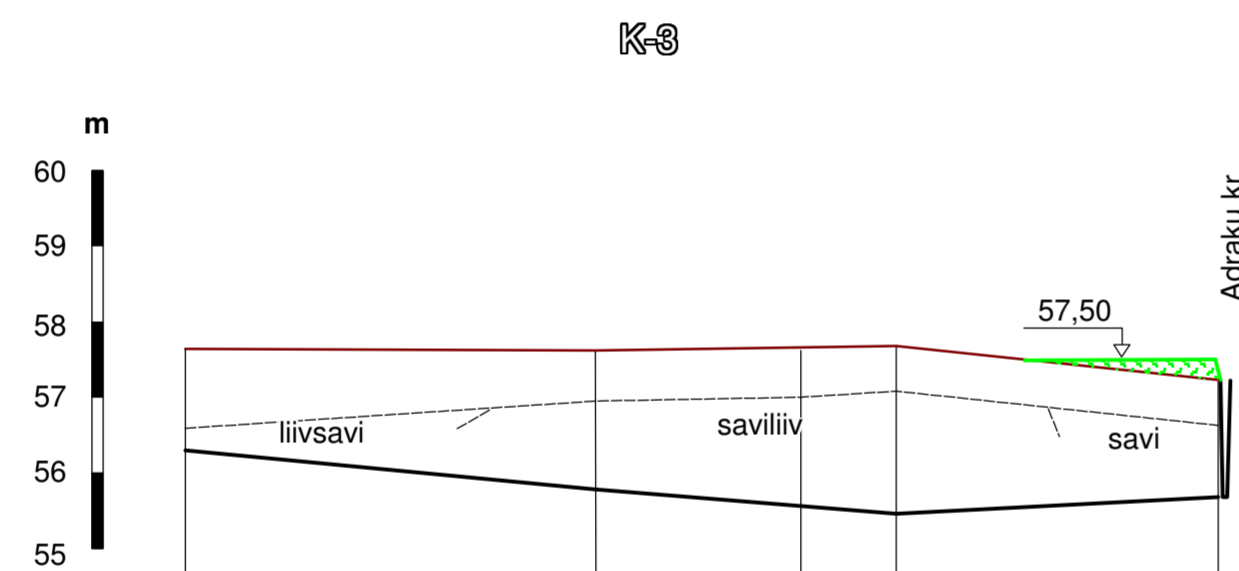

Piketi nr	A	IV - IV'	III - III'	vp	kp
Maapinna abs kõrgus, m	57,64	57,62		57,68	57,23
Kraavi põhja abs kõrgus, m	56,30	55,78		55,46	55,70
Truubi ja suudmike abs kõrgus, m					55,70
Vahekaugus, m		207	267	142	

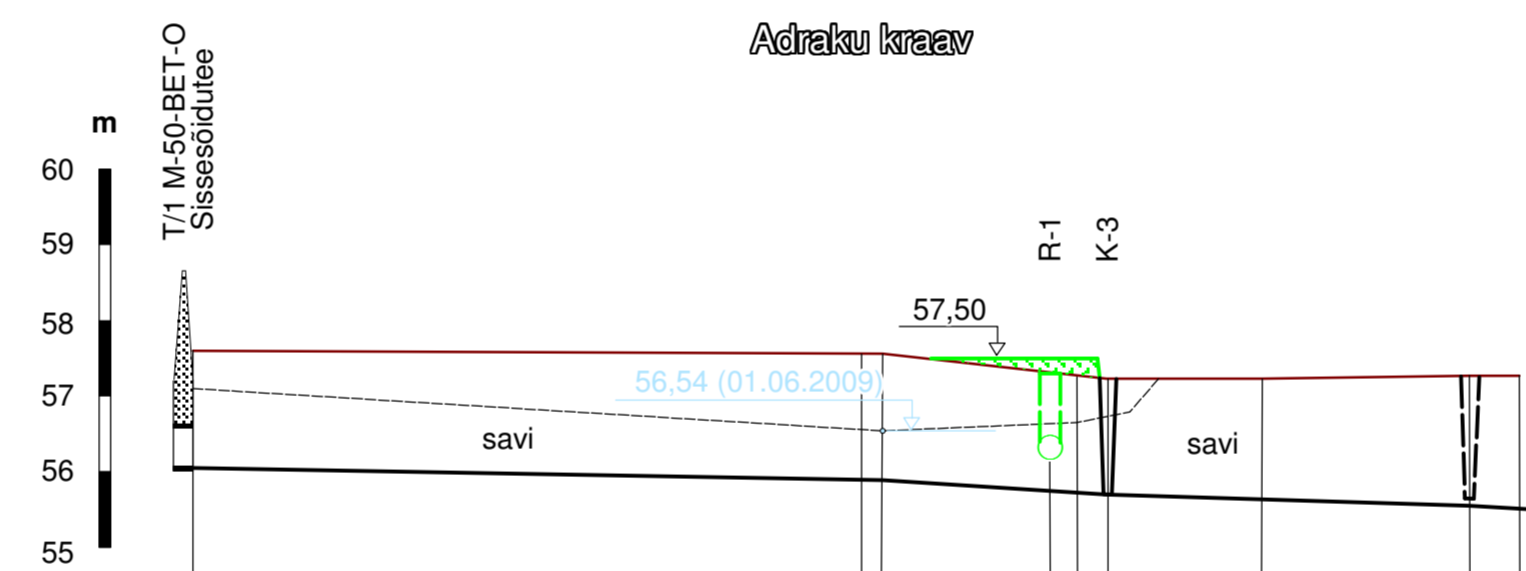

Piketi nr	A	kp I - I'	II - II'K-3	kp	kp	vp
Maapinna abs kõrgus, m	57,60	57,56	57,23			57,27 57,27
Kraavi põhja abs kõrgus, m	56,05	55,89	55,70			55,55 55,49
Truubi ja suudmike abs kõrgus, m		56,3555,68				55,55
Vahekaugus, m		456	14	134	103	137 33

- tihendatud turbamuldest vall
- maapind
- kogujakraavi moodistatud põhja kõrgusjoon
- R-1 veetaseme regulaator (PVC), nimetus

- PVC torutruup
- K-1 kogujakraav, number

- Märkused
- T/2 M-500-BET-O teavitab:
 - T/2 - plast või raudbetoonitorutruup
 - M - mitte kapitaalotsakuga torutruup
 - 50 - truibitoru siseläbimõõt, cm
 - O - olev truupe, E-ehitav
 - Regulaatori asukoht ei muutu olenemata regulaatori materjalist. Puitregulaatoril teine suudme (graafiline lisa 6/7) kõrgus.
 - Kasutatud tarkvara: Mapinfo 9.0 (litsents nr: MIPWES0800500041)

Objekti nimetus ja aadress Keskonnaministeerium Adraku turbaala, Avinurme vald, Ida- Viru mk	Joonise sisu Kogujakraavide K-1, K-2, K-3 ja Adraku kraavi pikiprofiil	Joonise nr 5/7 Mõõtkava V 1:100 H 1:5 000
OÜ Inseneribüroo STEIGER Männiku tee 104, 11216 Tallinn Tel. 6681017, Faks 6681018	Koostas Vesta Köpp Joonestas Vesta Köpp Kinnitas Erki Niitlaan	Kuupäev 01.07.2009 Töö nr 09/0448