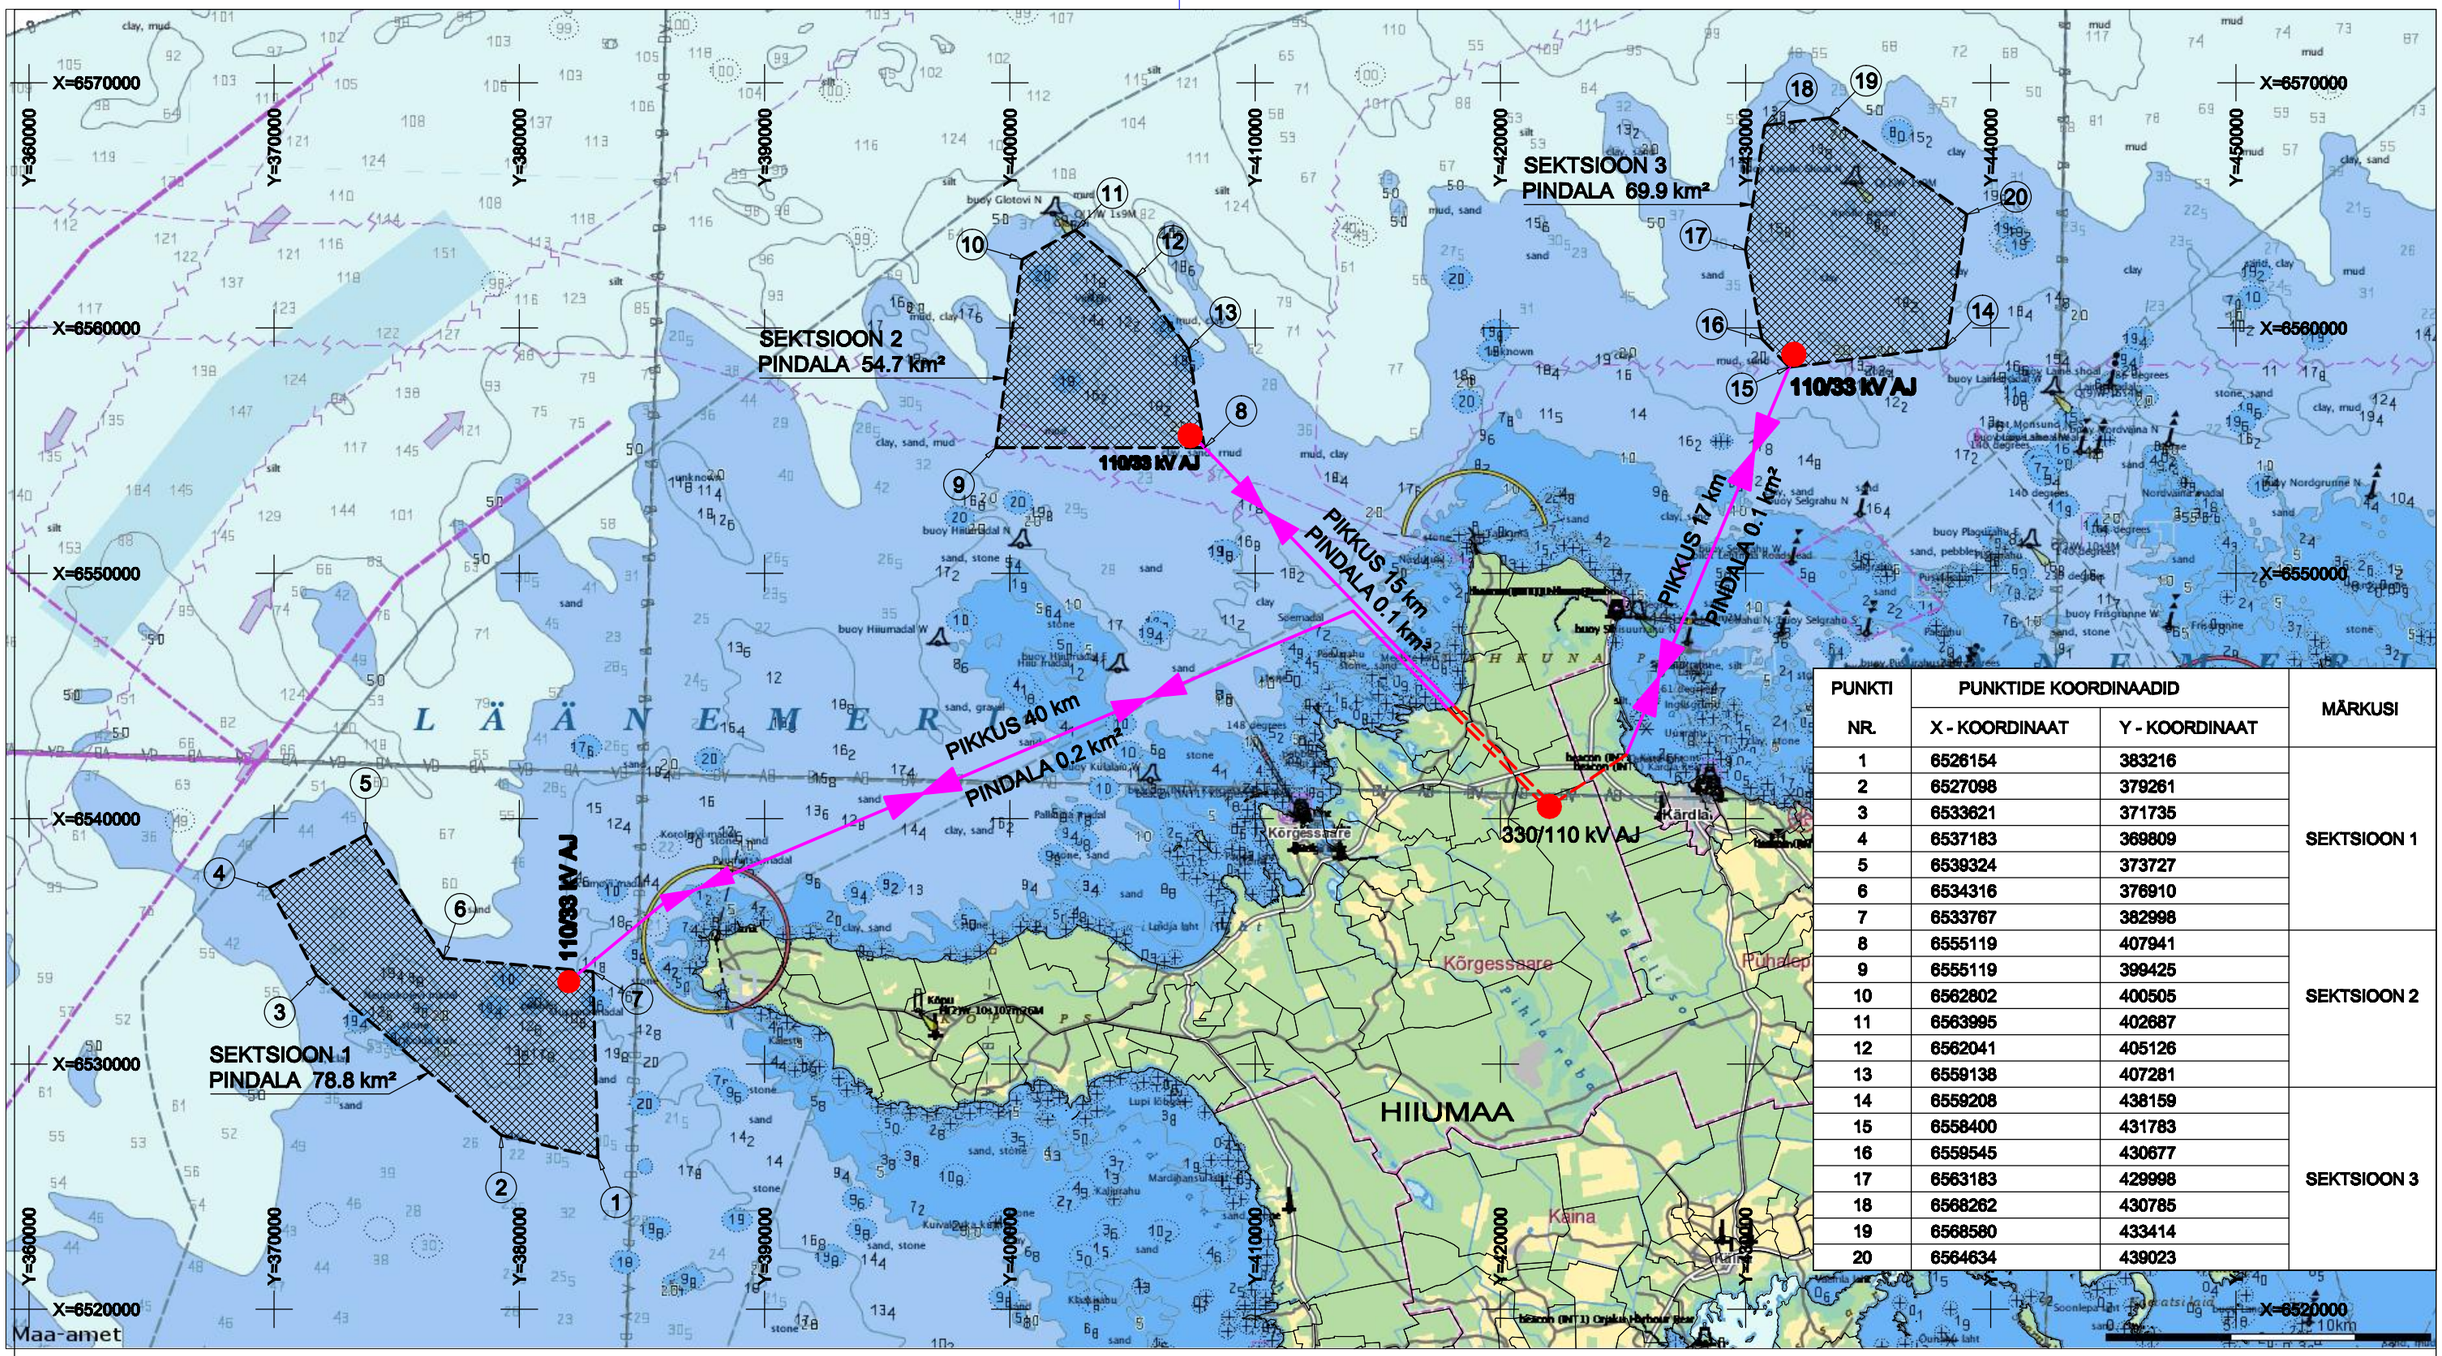

PUNKTI NR.	PUNKTIDE KOORDINAADID X - KOORDINAAT	Y - KOORDINAAT	MÄRKUSI
1	6526154	383216	SEKTSIOON 1
2	6527098	379261	
3	6533621	371735	
4	6537183	369809	
5	6539324	373727	
6	6534316	376910	
7	6533767	382998	
8	6555119	407941	SEKTSIOON 2
9	6555119	399425	
10	6562802	400505	
11	6563995	402687	
12	6562041	405126	
13	6559138	407281	
14	6559208	438159	SEKTSIOON 3
15	6558400	431783	
16	6559545	430677	
17	6563183	429998	
18	6568262	430785	
19	6568580	433414	
20	6564634	439023	

MÄRKUSI:

1. KOORDINAADID L-EST SÜSTEEMIS
2. TUULEPARGI ASUKOHT VASTAB EMD International A/S TÖÖLE 2008011a

LEGEND:

- AJ KÕRGEPINGE ALAJAAM
- MERENKAABEL
- MAISMAAKAABEL

Tellija/Client: NELJA ENERGIA OÜ		Leht sisaldab/List contents: TUULEPARGI PLAAN	Mõõtkava: Scale: 1:250 000
Töö/Work: HIIUMAA AVAMERE TUULEPARK Eelprojekt			
Projekteerija: Designed by: Taimo Talk	Kuupäev/Date: 19.03.2010		
Kontrollija: Checked by: Mati Sillakivi			
MERIN AS Ltd. INSENERIBÜROO CONSULTING ENGINEERS 10621 TALLINN, LAKI 12, TEL: 6646868, FAKS: 6646869		Töö nr./Work no: 710 / Leht/List: 1	Muudatus: Modification:

Selle lehe või tema osade eelemisel peab iga reproduktsioon olema varustatud AS Merin nime ja logoga

This drawing may be used in whole or part, provided the Merin Ltd. name and logo are visible in any reproduction