Märkused:
1. Plaani koostamisel on kasutatud Adraku mahajäetud turbaala topotööde (MA-666) andmeid (OÜ Inseneribüroo STEIGER, 02.-03.06.2009)
2. Punane tekst toonitab muudatusi võrreldes ülevaateplaaniga
3. Põhikaardi leht nr 64 363, 64 361 Baaskaardi leht nr 6 423
4. Kasutatud tarkvara: Mapinfo 9.0 (litsents nr: MINWES0900922272)

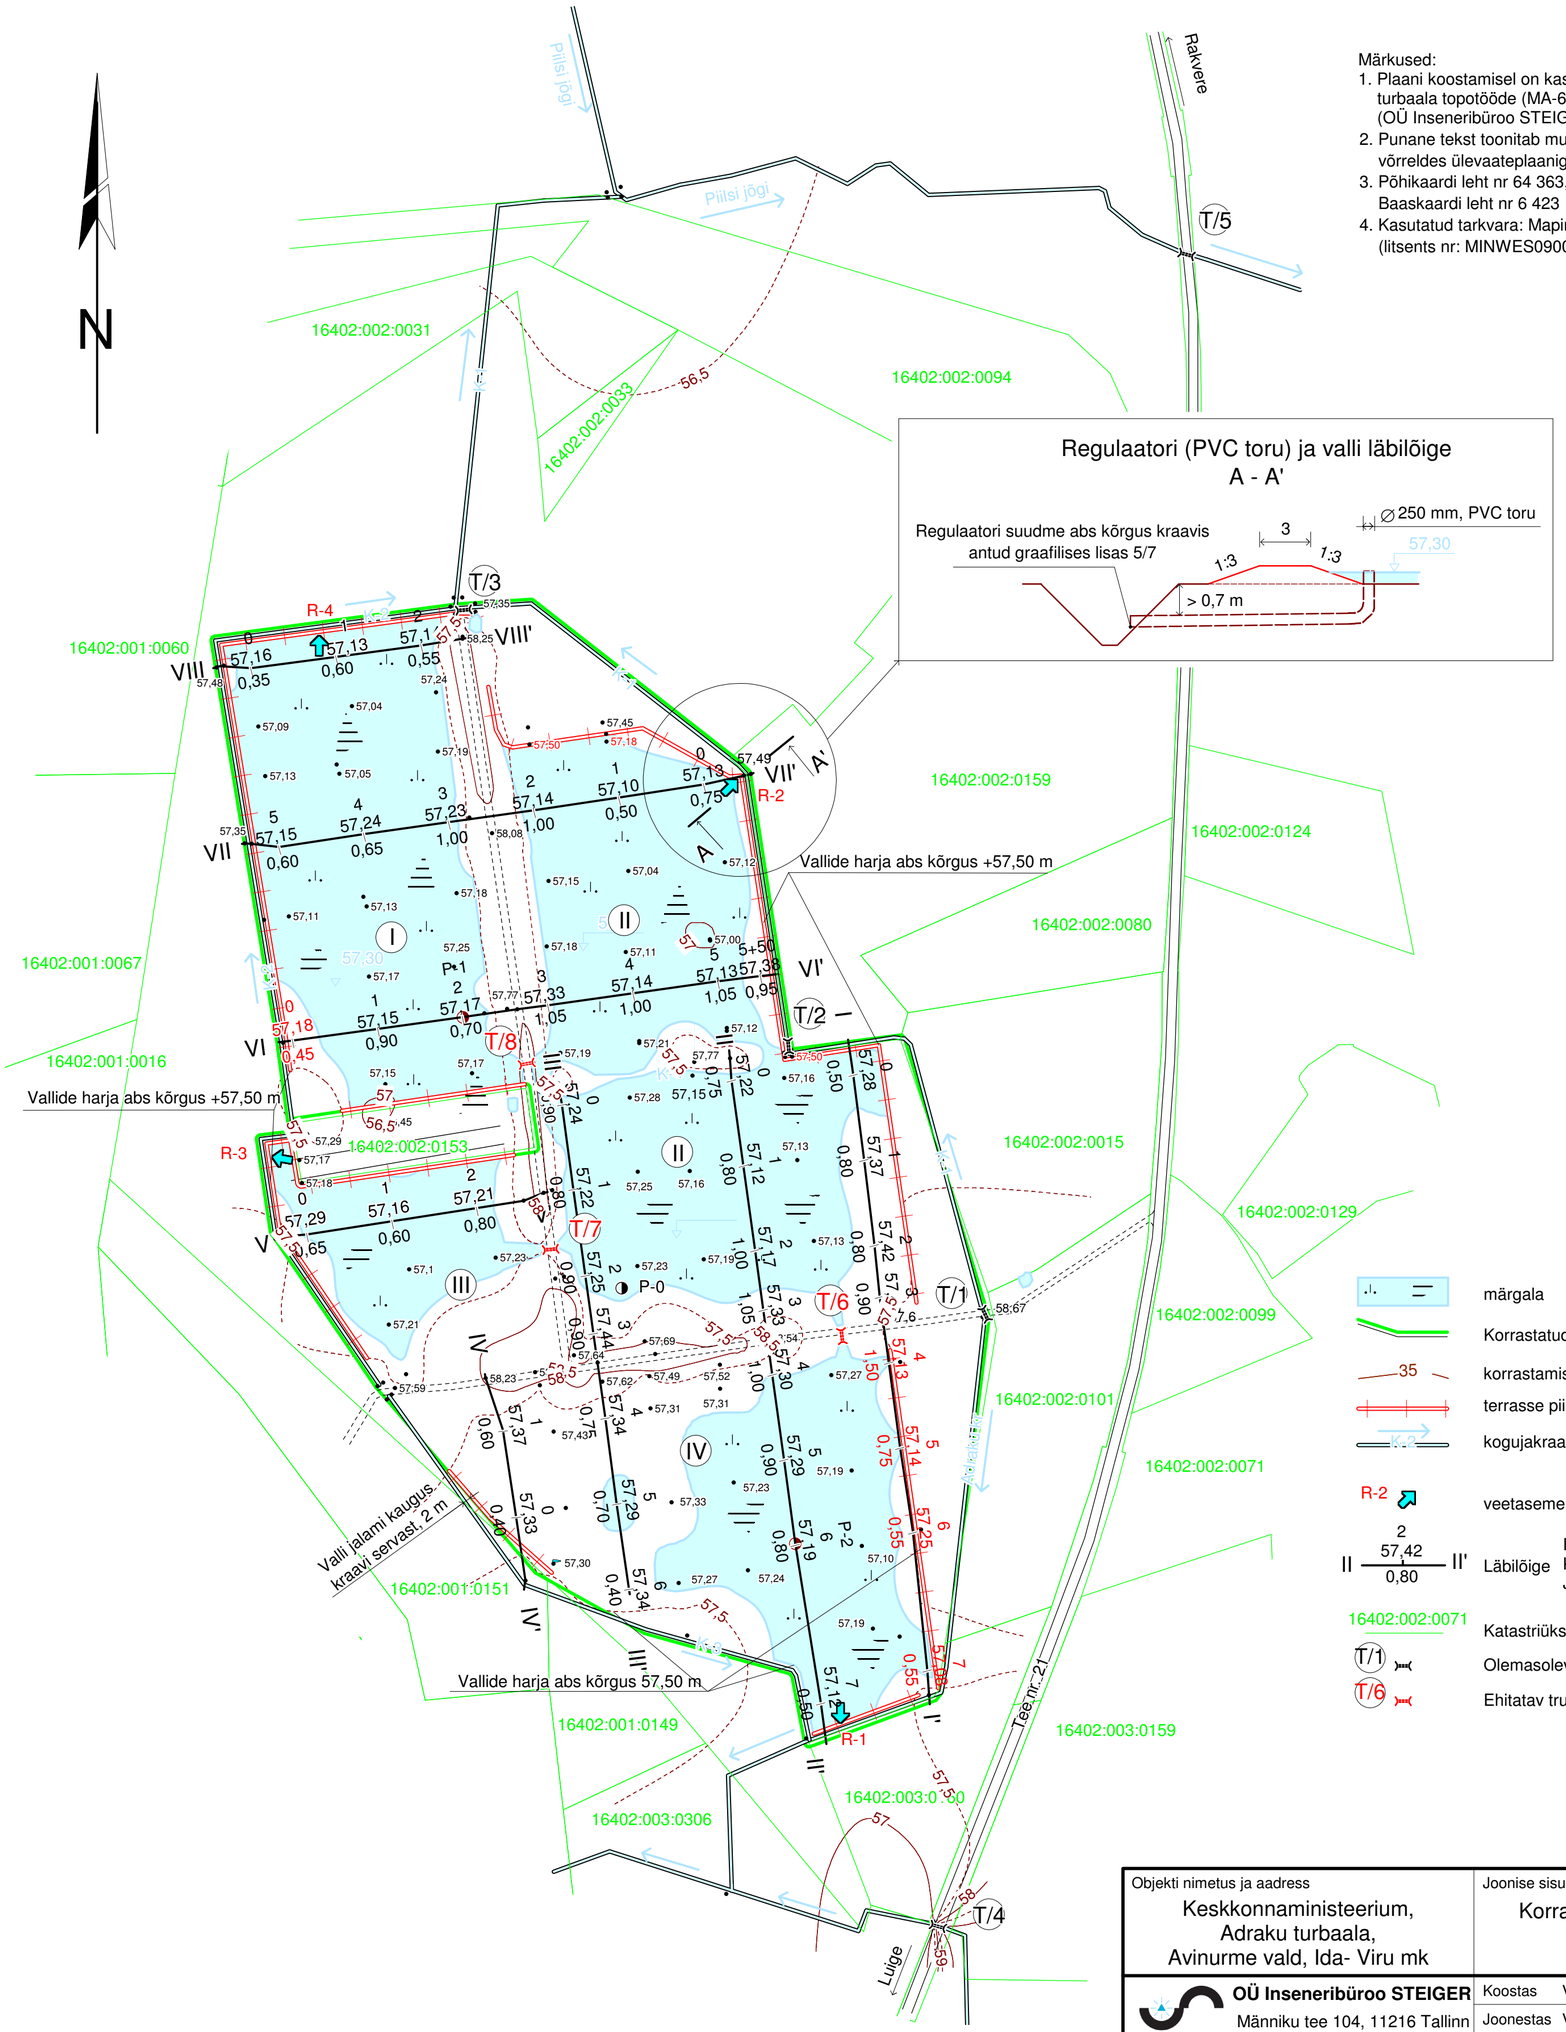

Regulaatori (PVC toru) ja valli läbilõige A - A'

märgala
Korrastatud ala
35 — korrastamise järgse maapinna samakõrgusjoon
terrasse piirav vall
K-3 — kogujakraav, vee voolusuund, kraavi nimetus
R-2 — veetaseme regulaator
II — 2 / 57,42 / 0,80 — II' — Läbilõige: Piketi nr; Korrastamisjärgne maapinna abs kõrgus, m; Jääklasundi paksus, m
16402:002:0071 — Katastriüksuse piir ja tunnus
T/1 — Olemasolev truup, truubi nimetus
T/6 — Ehitatav truubitoru, truubi nimetus

Objekti nimetus ja aadress: Keskkonnaministeerium, Adraku turbaala, Avinurme vald, Ida- Viru mk	Joonise sisu: Korrastatud ala plaan	Joonise nr 4/7
		Mõõtkava 1:5 000
OÜ Inseneribüroo STEIGER, Männiku tee 104, 11216 Tallinn, Tel. 6681017, Faks 6681018	Koostas Viktor Reidma; Joonestas Vesta Kõpp; Kinnitas Erki Niitlaan	Kuupäev 01.07.2009; Töö nr 09/0448